plan@bluewin.ch

ERDGESCHOSS

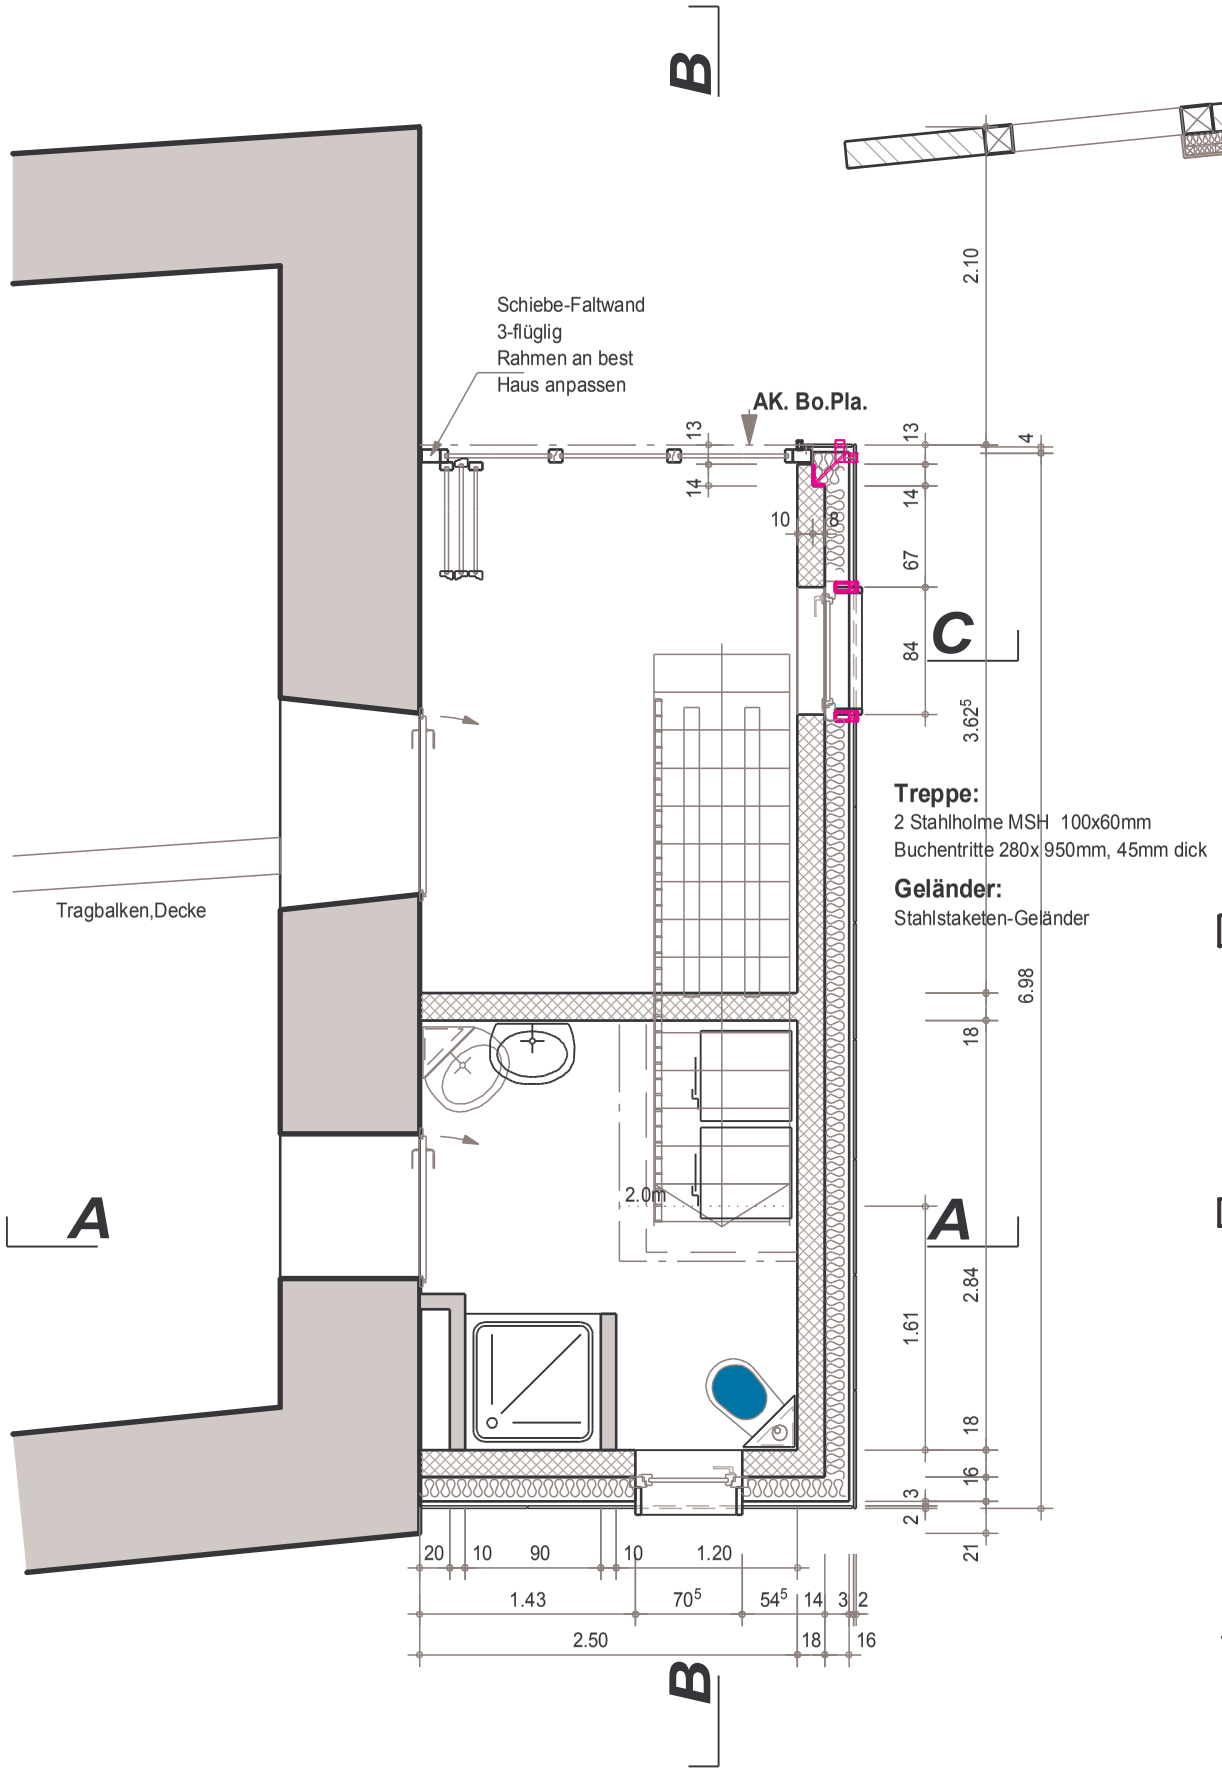

OBERGESCHOSS

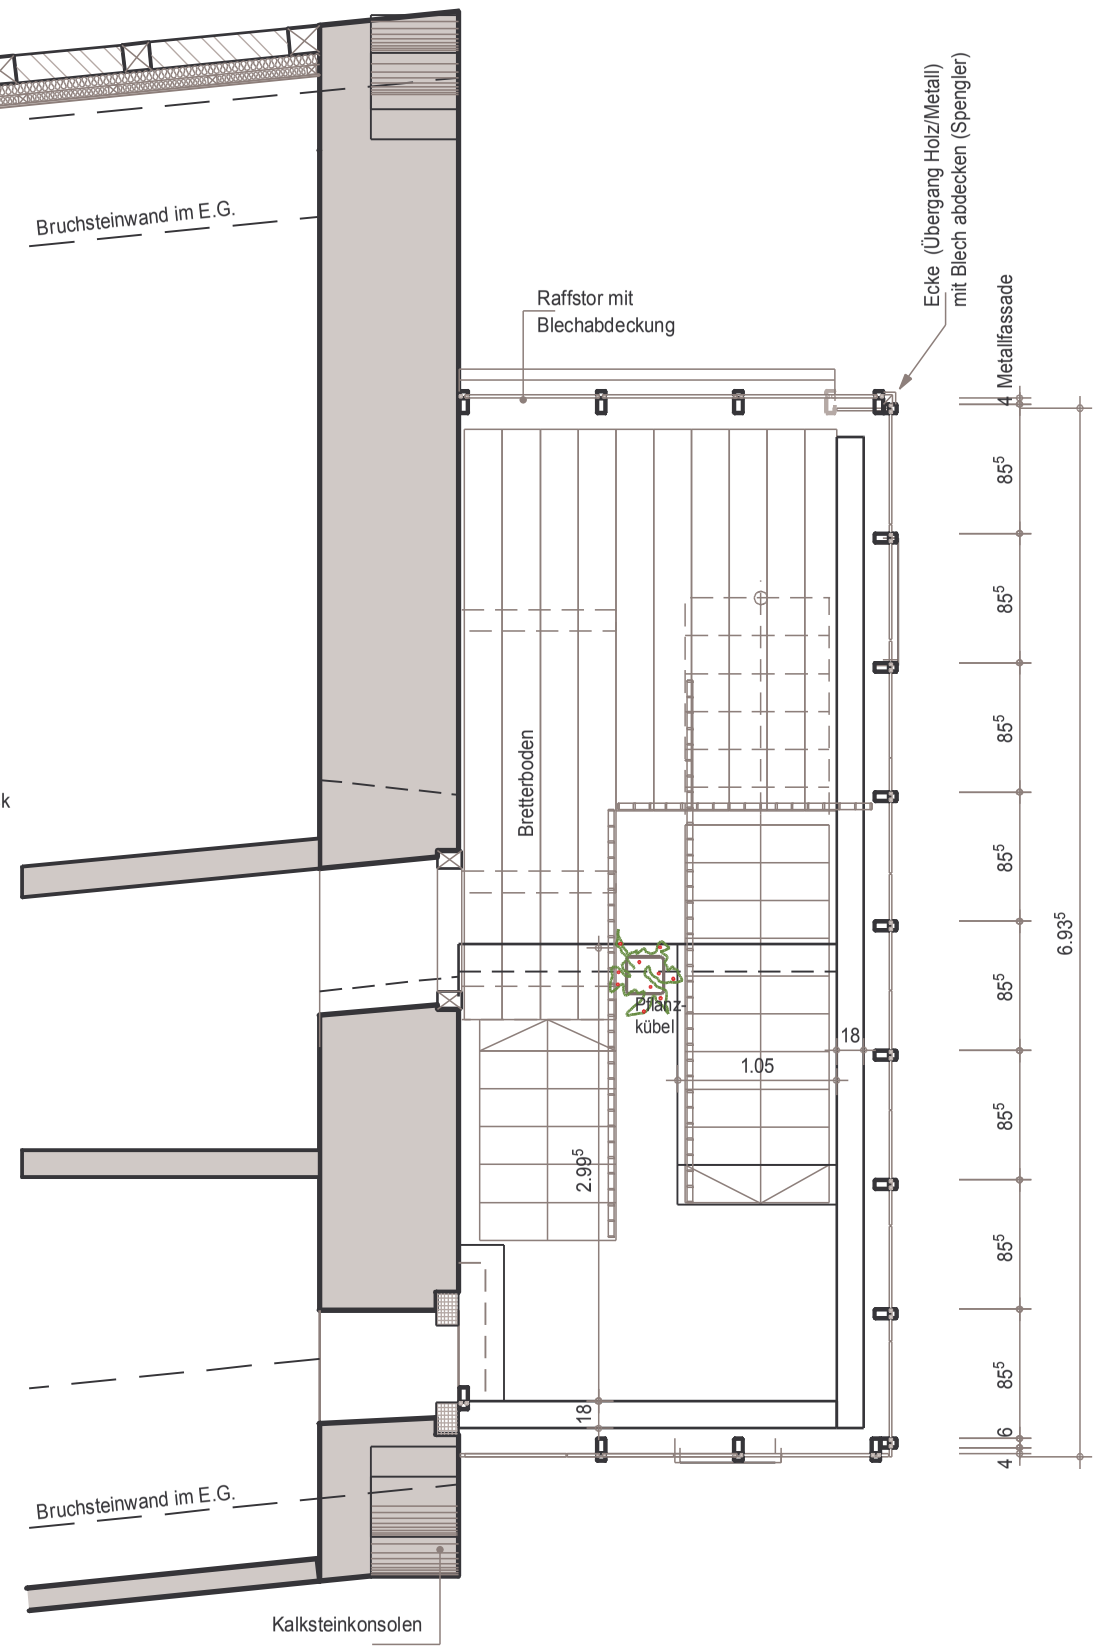

OBJEKT:

SCHLOSS 8240 THAYNGEN
Oberhofstrasse 34

ANBAU WEST

Grundrisse E.G. + O.G.

Massstab: 1:50

PLANER:

Henri Rühli, Bauplanungen
Glärnischstrasse 16
8200 Schaffhausen
Tel. 052 624 72 00
Fax. 052 624 72 04

Gezeichnet: 12. Juli 2006
Geändert: 23. Juli 2006
23. August 2006
25. Sept. 2006

Aufbau Aussenwand:

Fassadenplatten 'FORMBOARD'
antrazit-farig
Lattung (Hinterlüftung)
Kraftpapier, bituminiert
Dämmung; 16cm Steinwolle, 0.032
Beton, 18cm
Putz
im Bad: Fliesen

2006/1 -02 B