plan@bluewin.ch

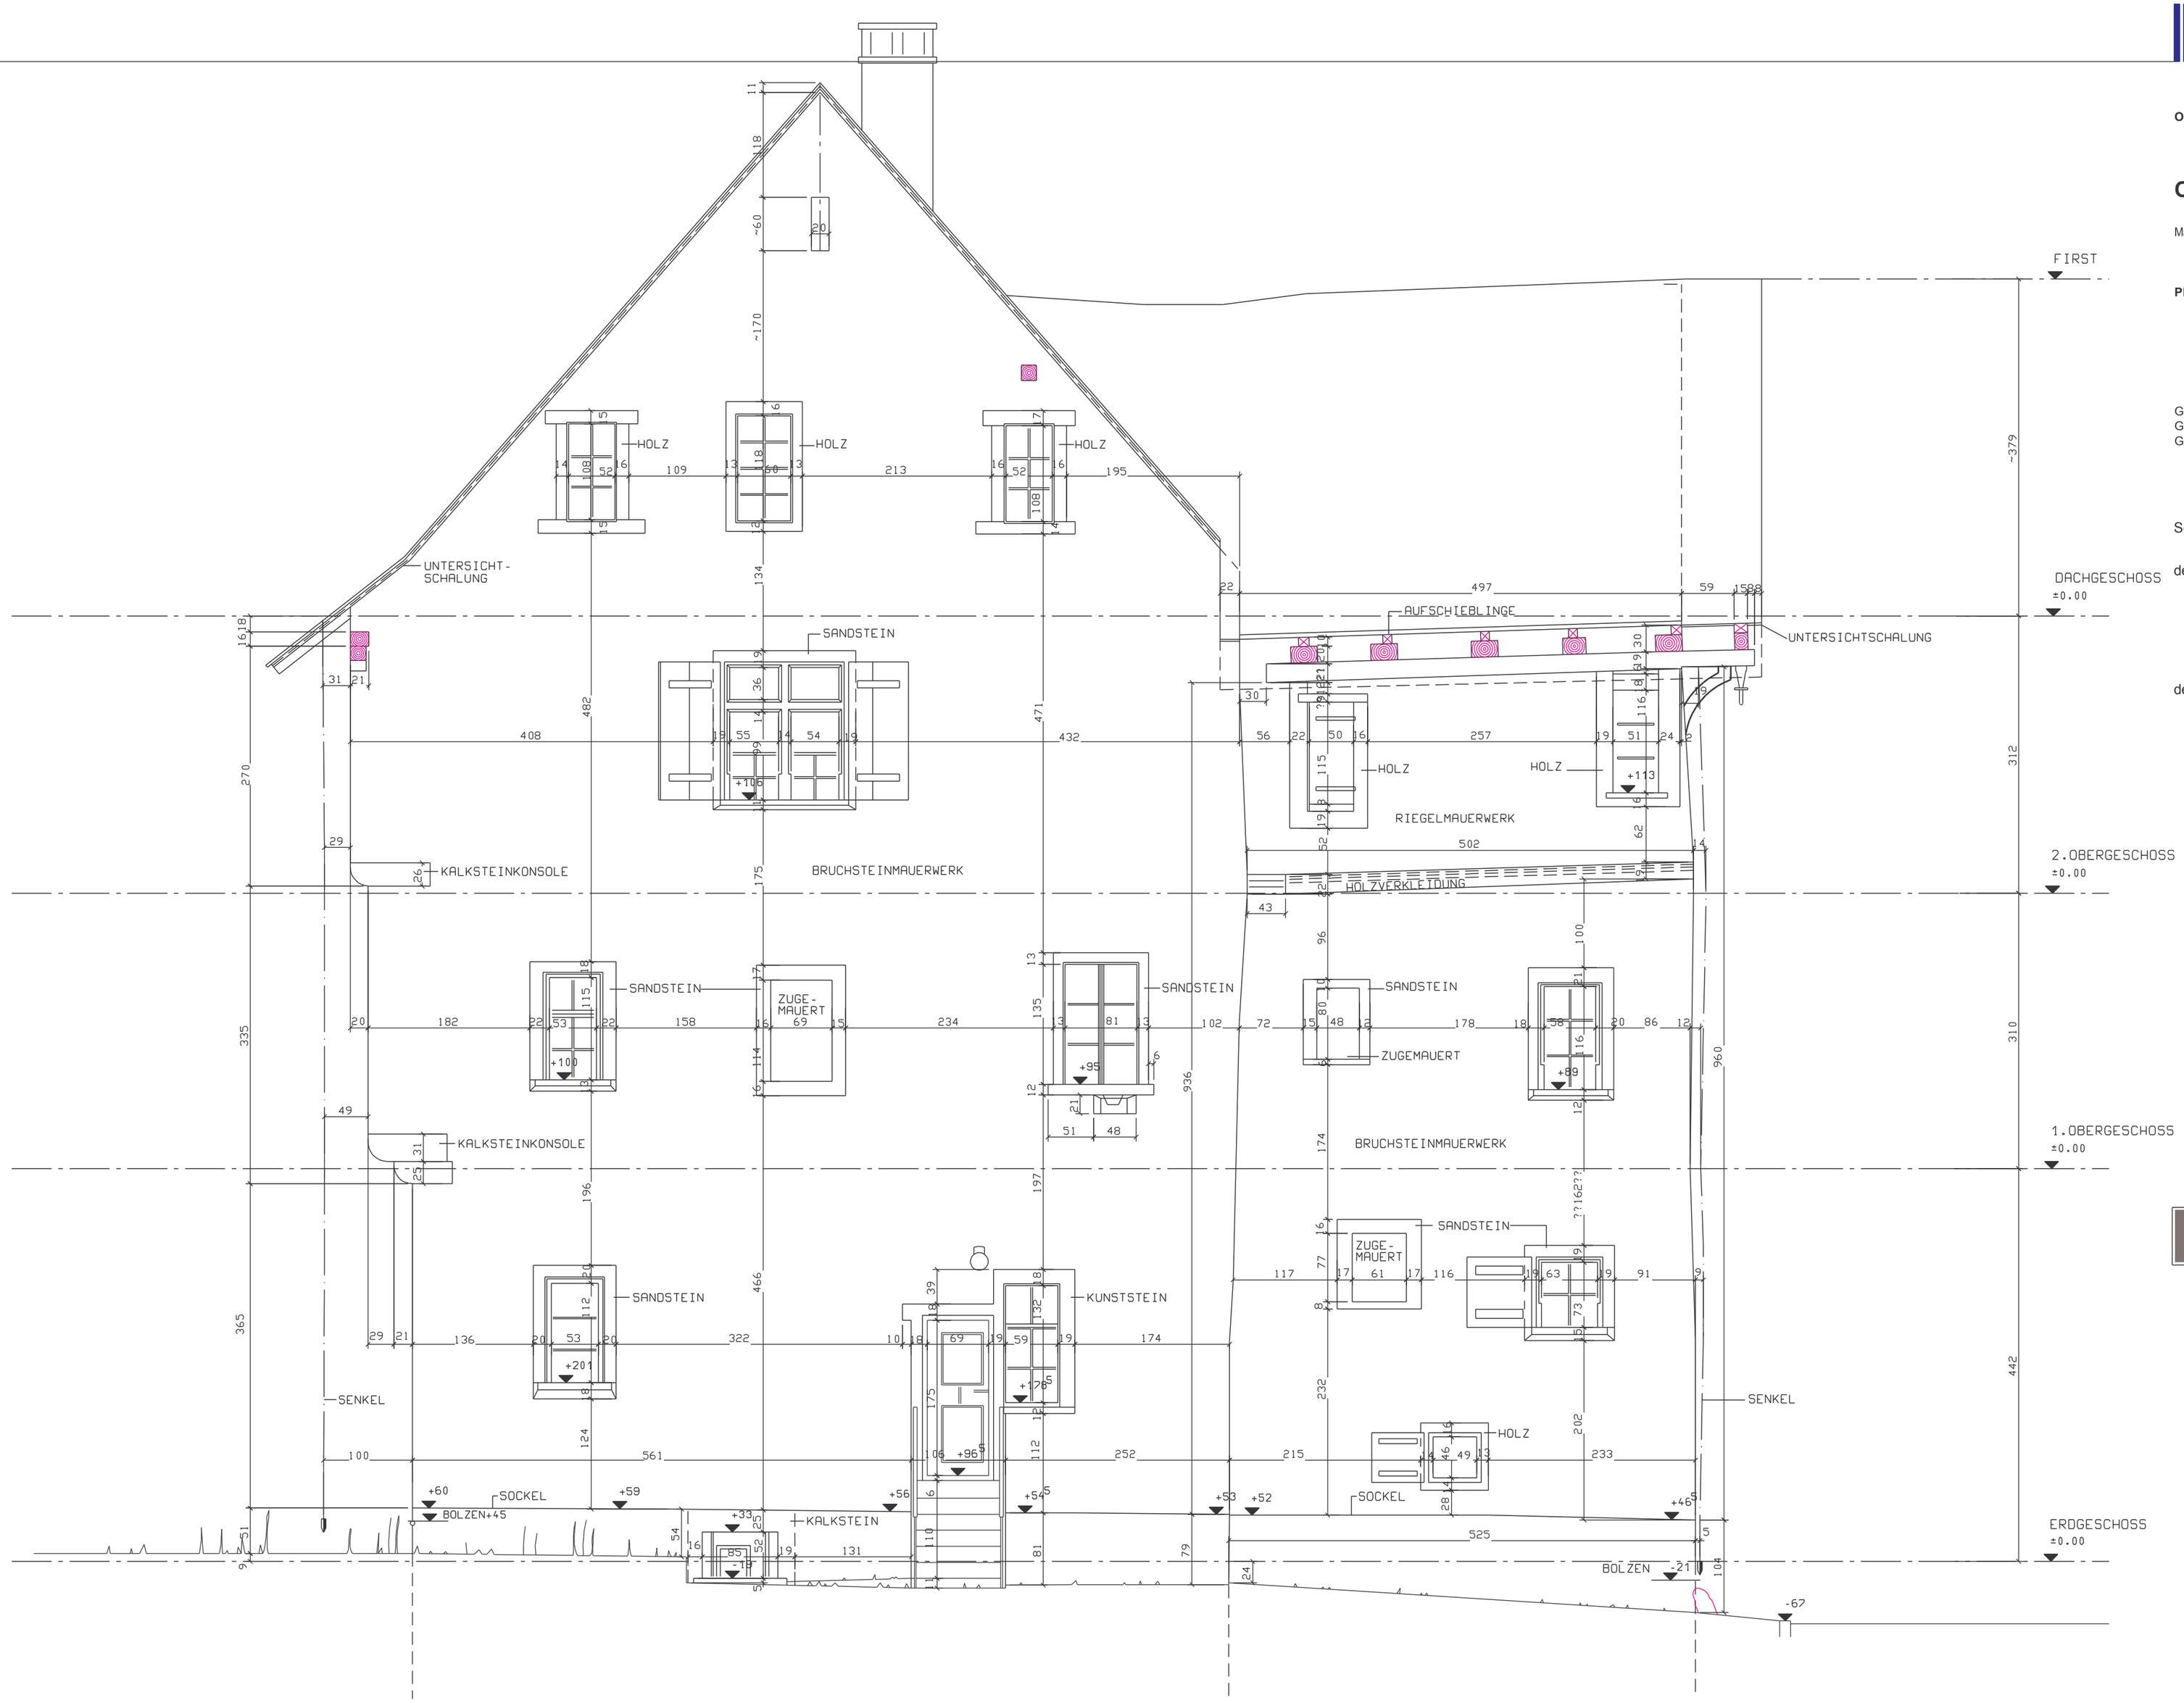

OBJEKT:

SCHLOSS 8240 THAYNGEN
Oberhofstrasse 34

OST-FASSADE

Massstab: 1:50

PLANER:

Henri Rühli, Bauplanungen
Glärnischstrasse 16
8200 Schaffhausen
Tel. 052 624 72 00
Fax. 052 624 72 04

Grundlage: Aufnahmeplan v. Mai 1971 (digitalisiert)
Gezeichnet: 10. Nov. 2006/hr
Geändert:

Schaffhausen,

der Bauherr:.....

der Planer:.....

2006/1 -03